

【若葉町新築建売住宅・西棟】購入に係る費用概算について

■ 物件概要

所在地	岡山市南区若葉町27-16の一部
地積	96.73平方メートル（29.73坪）
建物面積	77.14平方メートル（23.33坪）
築年数	令和8年4月完成

■ 不動産取得に係る費用概算（案）

物件種類： 若葉町新築建売住宅（西棟）			
種別	適用	金額	備考
物件代金	建物消費税込（10%）	24,800,000 円	土地 9,400,000 円 建物 15,400,000 円（消費税込）
公租公課	固定資産税・都市計画税の日割計算分	約 100,000 円	年間の固定資産税の日割分
登記費用	所有権移転登記 抵当権設定登記 等	約 300,000 円	司法書士より請求されます。 表示金額は概算です。
仲介手数料	消費税込（10%）	838,200 円	宅建業法規定による正規仲介手数料
ローン申込手数料	事務手数料として	55,000 円	銀行によって異なります
住宅ローン融資手数料	融資金額の2.2%	572,000 円	住宅ローンの融資金額を 2,600 万円として、 借入額の2.2%（消費税込）
火災保険	任意加入	約 150,000 円	条件によって異なります。
契約書印紙代		30,200 円	売買契約書・金消契約書の 添付用収入印紙
合計金額	金 26,845,400 円		自己資金 万円 借入金額 万円

※ 公租公課は1月1日を起算日として日割計算を行います。費用は概算です。

※ 登記費用の内訳詳細は、固定資産評価額により異なります。表示の金額は概算です。

※ 仲介手数料は宅地建物取引業法の規定により算出します。

速算式：〔売買代金（建物消費税抜き）×3%+6万円〕×消費税（10%）

※ 上記の費用の他に、引越し費用が必要です。

【若葉町新築建売住宅（西棟）】資金計画について

上 様

【対象物件】	土地付建物（岡山市南区若葉町27-16の一部）	物件価額	¥24,800,000
【必要資金】	土地代金 建物代金 消費税 小計	9,400,000 14,000,000 1,400,000 ¥24,800,000	備考 敷地面積 96.73㎡（29.26坪） 延床面積 77.14㎡（23.33坪） 建物金額（内税） ¥15,400,000
諸経費《内訳》	仲介手数料 公租公課 ローン申込手数料 融資手数料 火災保険 印紙 登記料 小計	838,200 約 100,000 55,000 572,000 約 150,000 30,200 約 300,000 ¥2,045,400	宅建業法規定による報酬 年間の固定資産税 事務手数料 借入金額2,600万円として借入額の2.2%（消費税込） 5年 地震特約無 保険金額1,500万円 売買契約書・金消契約書への貼付用 土地移転・建物表示・所有権保存・抵当権設定
合計		¥26,845,400	
【資金調達】	自己資金 銀行ローン 合計	845,400 26,000,000 26,845,400	頭金として



【返済額】 借入額 ¥26,000,000

■ 35年（420回）返済プランの場合

月々返済額	プラン①	変動金利型	¥71,352	金利0.83%+保証料0%=0.83%（イオン銀行）
	プラン②	全期間固定金利型	¥82,960	金利1.56%+保証料0.2%=1.76%（百十四銀行）
	プラン③	10年固定金利型	1～10 ¥78,972 11～ ¥90,111	店頭金利3.90%-金利引下げ2.45%=1.45%（百十四銀行） 11年目～店頭金利3.90%として 優遇継続-1.3%
	プラン④	変動金利型	月々 ¥60,375 ボーナス ¥65,961	金利0.83%（イオン銀行） ボーナス時の追加返済額（年2回） 計400万円
ボーナス月（年2回のみ）の支払い合計 126336円				※事前審査の結果によってはご利用できない場合があります。

【備考】

- 上記の金利はイオン銀行（変動金利）／百十四銀行（全期間固定・10年固定）のキャンペーン金利です。
- 上記の返済プランは、保証料0.20%を上乗せして計算しています。イオン銀行では保証料は不要です。
- 自己資金が少ない場合は、火災保険料、登記費用については別途諸経費ローンで借入することができます。
- 決済時に固定資産税を日割精算いたします。

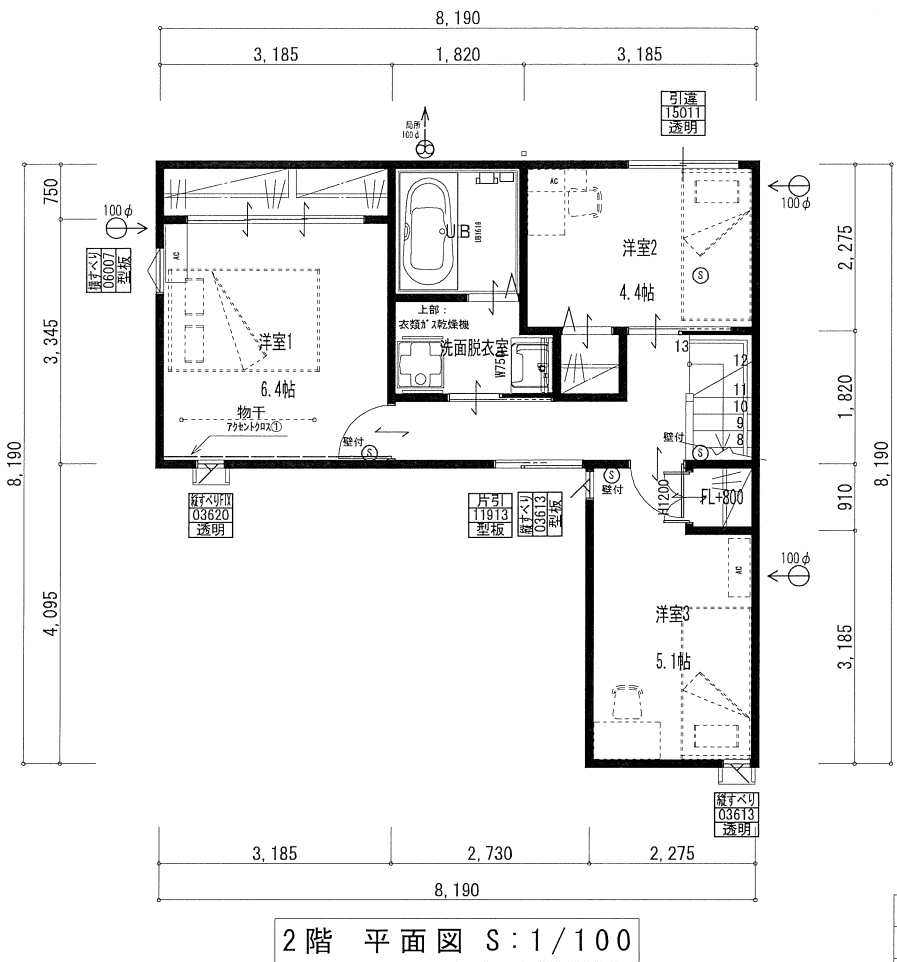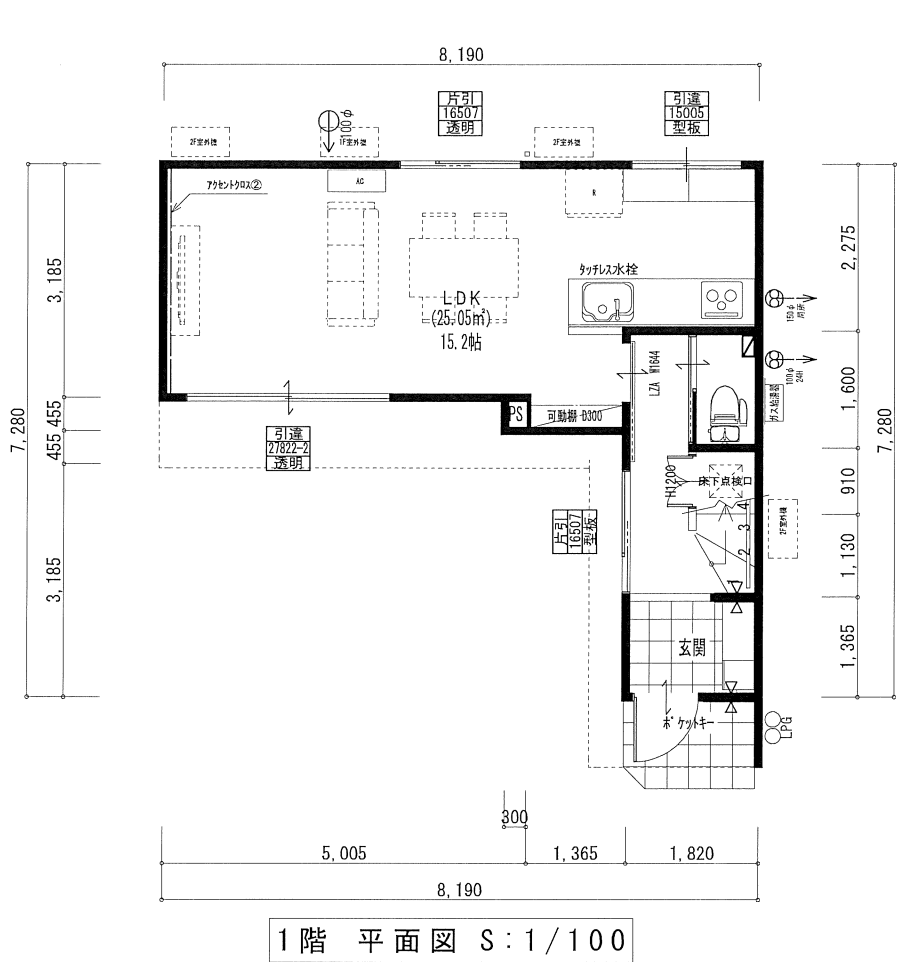

トータル面積表		㎡(坪)
敷地面積	96.73	(29.26)
建築面積	42.85	(12.96)
床面積 1階	34.29	(10.37)
2階	42.85	(12.96)
延床面積	77.14	(23.33)
建蔽率	(42.85/96.73) × 100	44.30%
容積率	(77.14/96.73) × 100	79.75%

《箇所》	《仕様》	《メーカー 商品名》	厚み
天井	グラスウール高性能14K	旭ファイバー アクリアマット	155mm
外壁	グラスウール10K	マグ ポリカット	100mm
床	ビーズ法ポリスチレンフォーム3号	アキレス コーブルンフォーム	85mm
(外気に接する)2F床	グラスウール高性能14K	旭ファイバー アクリアマット	155mm
開口部	アルミ樹脂複合サッシ Low-eガラス アルゴンガス		

《仕様箇所》	《メーカー 商品名》	品番
メインクロス	サンゲツ	SP2532
アクセントクロス①	サンゲツ	SP2564 (グレー)
アクセントクロス②	サンゲツ	SP2566 (タイル柄)

《 内装材仕上 》 西棟 東棟 共通


《仕様箇所》	《メーカー 商品名》	色・品番	
フローリング 全室	ウッドワン グラードランダム	オーク FKQ725D-9M-B	
巾木 全室	LIXIL	クッション幅木スマート(H29mm) クリエオーク	
内装建具	LIXIL TA	枠：プレシャスホワイト	(基本)EAA クリエアイボリー
		洗面入口：鍵無	(LDK入口)EGT 透明ガラス クリエアイボリー
窓枠 全室	LIXIL ラシッサ	プレシャスホワイト	
下足入れ	LIXIL TA	W1140 H17 ロッカー型	リエアイボリー 取手 シルバー
階段	タハラ	踏板、側板：床色合わせ 艶消し	蔵込：ホワイト木目出し消塗装
階段手摺グレート		チビマルシリーズ Φ35	白

《 住宅設備仕上 》西棟 東棟


《仕様箇所》	《メーカー 商品名》	色・品番	
キッチン	ハウステック クルート	W2550 D650 正面壁付 フラットスリムレンジフード 人大トップ人大シンク 食洗無	
キッチンパネル	AICA	ホワイト	
カップボード	ハウステック クルート	W1800	
UB	ハウステック リクレ1616	浴室暖房付 浴槽、エプロン、床:ホワイト	
洗面化粧台	ハウステック W750	ココッシュ 三面鏡	
トイレ、トイレ収納	ジャニス	BM ウォール収納キャビネット/ホワイト	
アクセサリ	KAWAJUN (カワジュン)	ペーパーホルダー SC-473XS、タオルリング SC470XS	
室内物干、竿	ナスタ	エアフープ ブラックグレー M	ランドリーボール ブラック 30P
その他設備	エアコン2台【LDK、洋室1】、ガス衣類乾燥機【乾太くん】		




南側 立面図 S:1/100

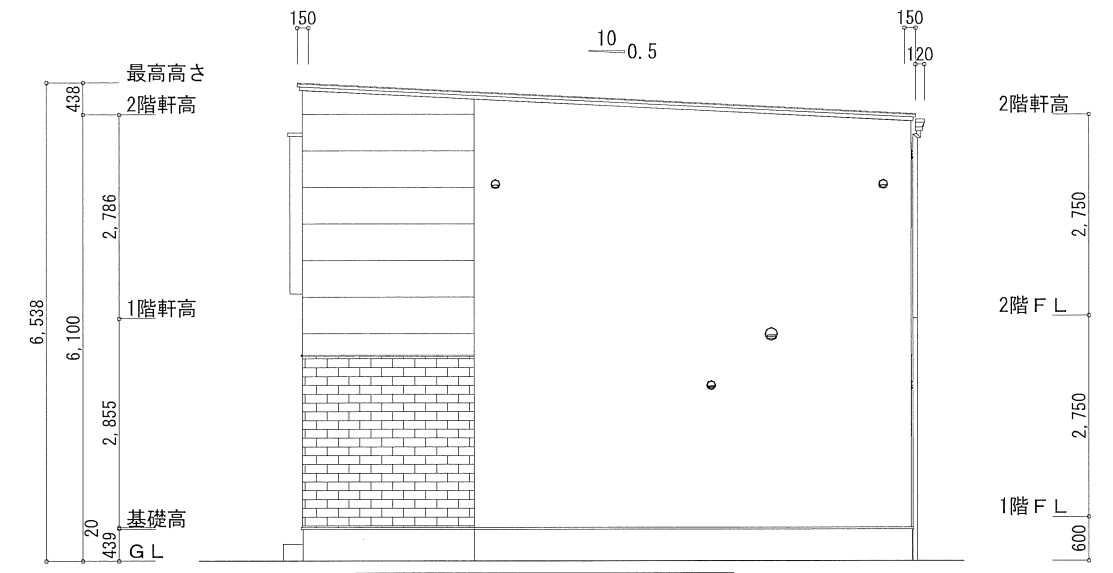

東側 立面図 S:1/100

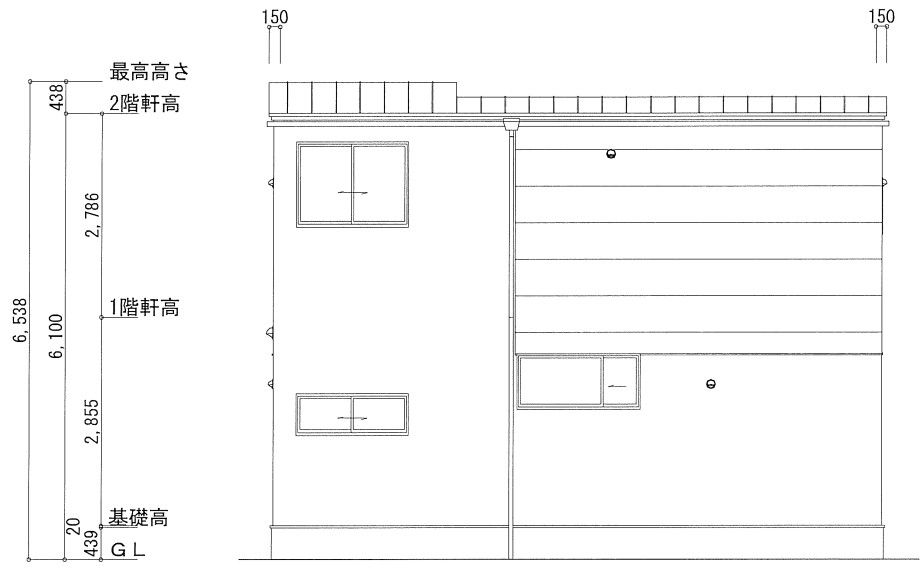

北側 立面図 S:1/100

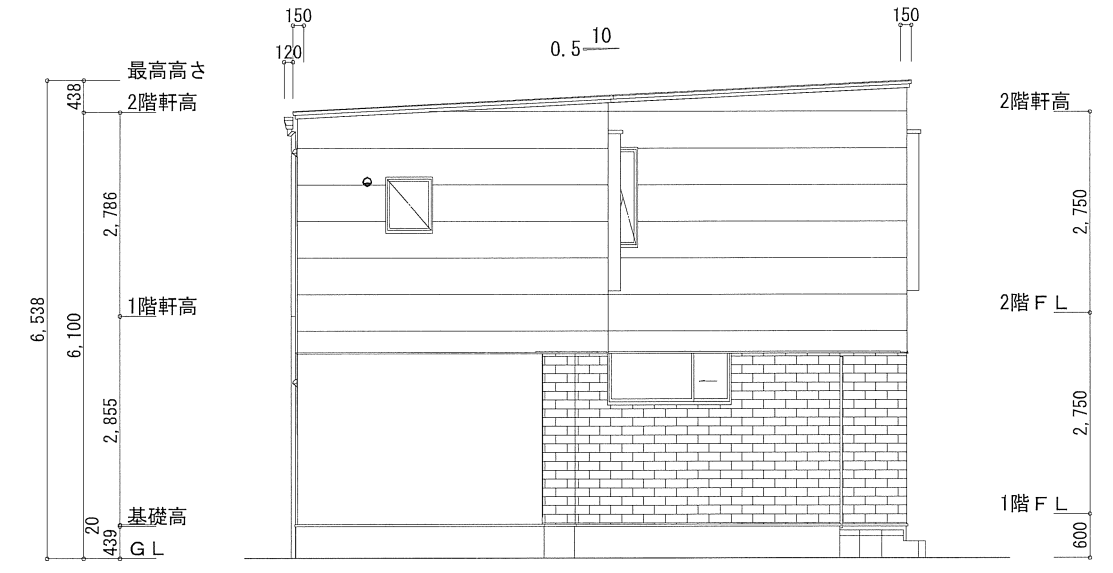


西側 立面図 S:1/100

壁カシなし

《外壁》

	EH7532*	
	シックイフラット	
	QFセレンチタンディーブグレージュ	
	CL5787GC	
	シェードラップ	
	ALアイボリーブラック	
	NH5911A	縦貼
	オッドシンダー	
	QFオッドチタンイエロー	
	NH4802A	
	レマーレⅡ	
	QFレマーレ チタン ブラウン	

《仕様箇所》	《メーカー 商品名》	《色・品番》	《規格・寸法他》
屋根	日鉄鋼板	ギングロ	ガルバニウム鋼板 換気棟
軒天	ニチハ	ブラック	(同系色なら他社OK)
水切・笠木	ガルバニウム鋼板	ニスクカラーSGL	サッシ色合わせ
樋	Panasonic 瞬水	外壁色合わせ	角樋
サッシ	YKK エピソード	カームブラック	
玄関サッシ	YKK ヴェナート	F01 ビターストーン	電気鍵付
玄関タイル	名古屋モザイク ストリーク	STR-U40	300×600

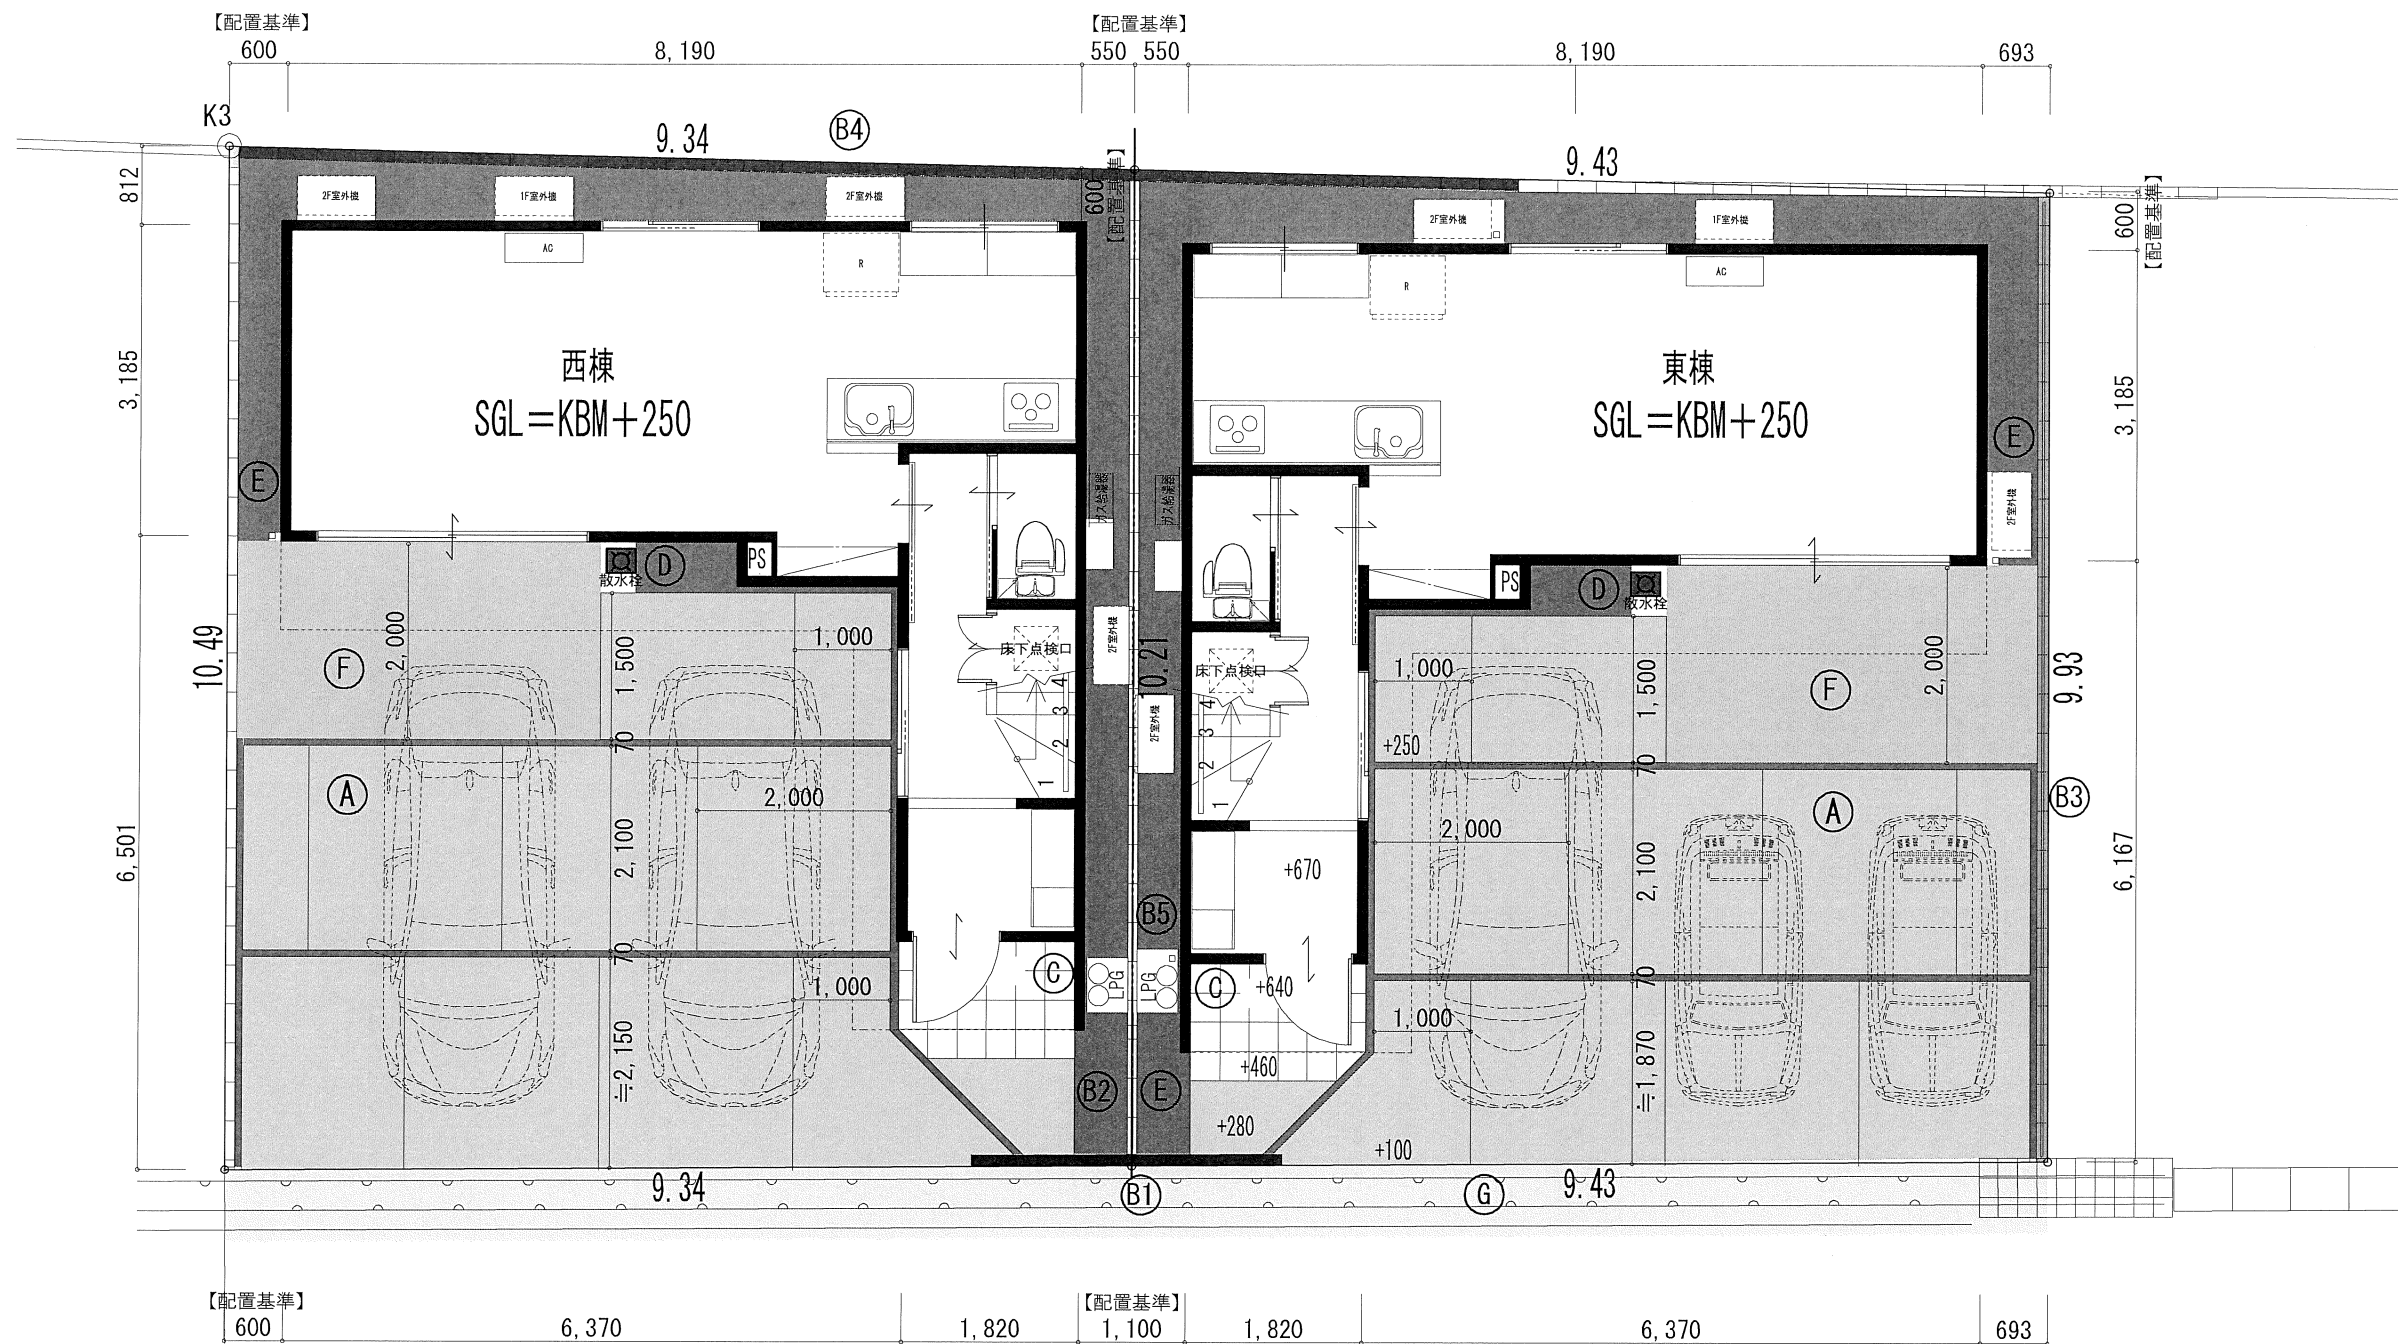

凡例

A	土間コンクリート t=100 V目地 (@2000) ・ 金鋺押え、ワイヤーメッシュ、砕石敷き	66.4㎡
B1	CB W=150 8段積 (天端=BM+1500) CODE ダークグレー	
B2	CB W=120 1段積 (天端=BM+300)	
	フェンス H=1200 シャトレナ 2型 JNK	
B3	CB W=120 1段積 (天端=BM+300) ※土間コンに影響する部分は、下1段追加	
	フェンス H=800 ユメッシュE型 笠木ブラック、本体アバングレー	
B4	CB W=120 4段積 (天端=北境界合わせ)	
B5	CB W=120 1段積 (天端=BM+300) ベースなし	
C	ポスト:三協 SWE型 ブラック色	
D	散水栓	
E	防草シート + 粒調砕石敷き	
F	人口芝	
G	グレーチング調整に伴う 土間コンクリート	

市道 若葉町16号線
法42条1項1号道路

マンホール天端 KBM:GL±0



TITLE

若葉町戸建 新築工事

ALPHA PLUS
アルファプラス株式会社

SUBJECT

外構図

SCALE

A3
1/75

NO.

1